


Nazwa organu prowadzącego państwowy zasób geodezyjny i kartograficzny	STAROSTA TORUŃSKI
Identyfikator ewidencyjny materiału zasobu.	P.0415.
Nazwa materiału zasobu	MAPA
Data wykonania kopii materiałów do zasobu	- 8 MAJ 2023
Imię, nazwisko i podpis osoby reprezentującej organ	Aleksandra Kotyła

Układ odniesienia: PL-ETRF 89, układ wsp. płaskich: PL-2000 strefa 6 (18°), układ wys.: PL-EVRF 2007-NH

Województwo: kujawsko-pomorskie
Powiat: toruński
Jednostka ewidencyjna: 041508_2, Wielka Nieszawka
Obręb: 0003, Mała Nieszawka
Działka: 463/4

MAPA ZASADNICZA
SKALA 1:1000

RYСУNEK PLANU

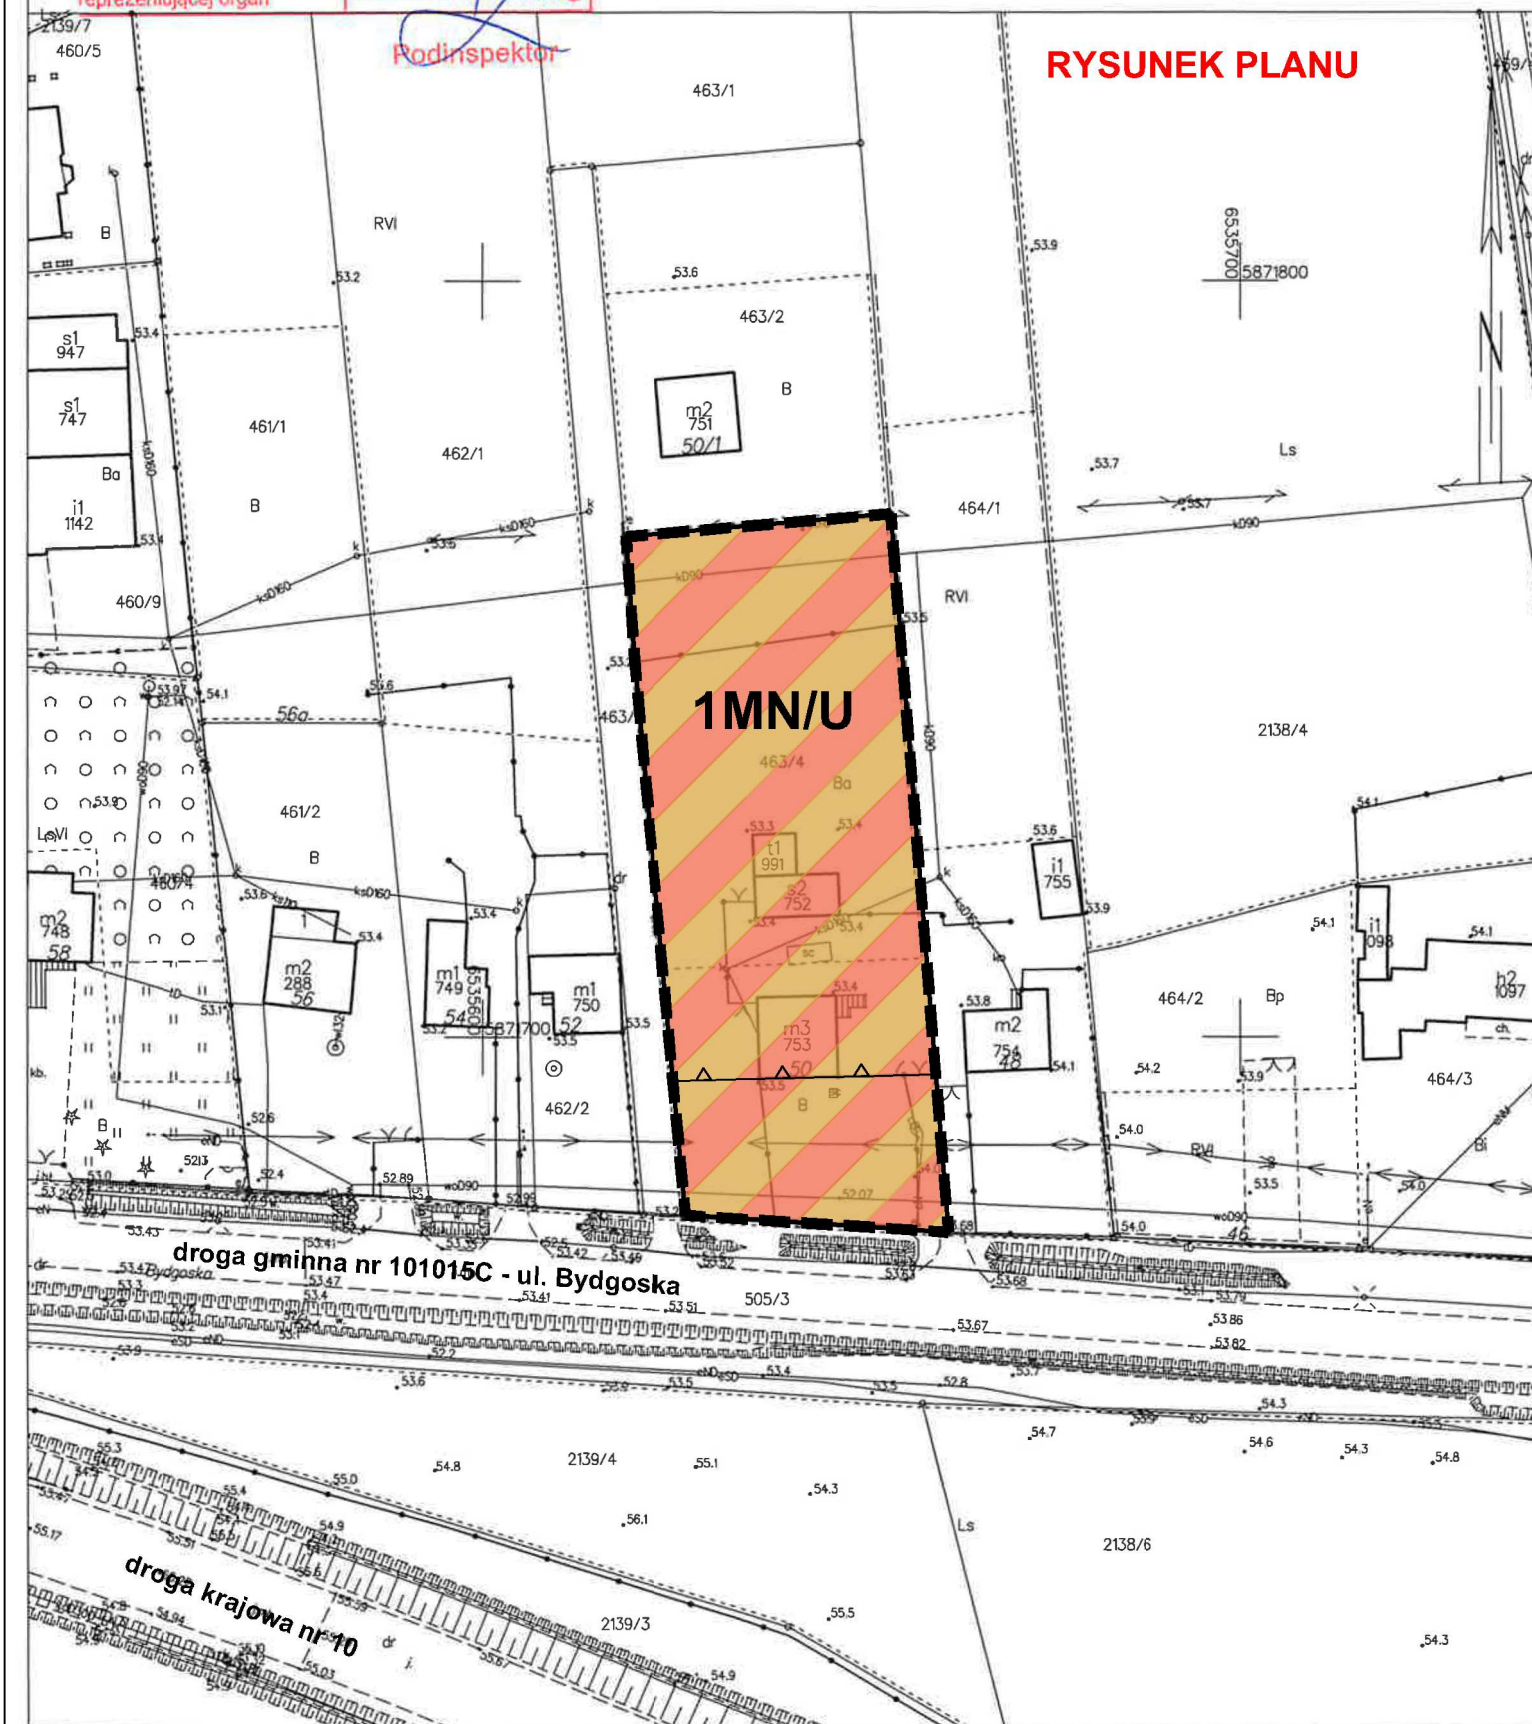


Toruń dn. 08.05.2023

MIEJSCOWY PLAN ZAGOSPODAROWANIA PRZESTRZENNEGO GMINY WIELKA NIESZAWKA DLA TERENU POŁOŻONEGO W OBRĘBIE EWIDENCYJNYM MAŁA NIESZAWKA DZIAŁKA O NUMERZE 463/4

Załącznik nr 1
do uchwały
Rady Gminy w Wielkiej Nieszawce
z dnia 2025 r.

Organ sporządzający:
Wójt Gminy Wielka Nieszawka

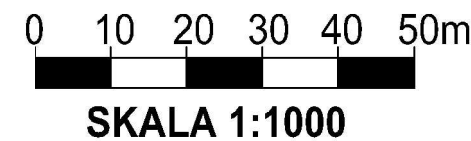

OZNACZENIA:


- granica obszaru objętego planem
- linia rozgraniczająca tereny o różnym przeznaczeniu lub o różnych zasadach zagospodarowania
- nieprzekraczalna linia zabudowy

PRZEZNACZENIE TERENU:

- 1MN/U** teren zabudowy mieszkaniowej jednorodzinnej lub usług

GINA WIELKA NIESZAWKA WOJEWÓDZTWO KUJAWSKO-POMORSKIE

STUDIUM UWARUNKOWAŃ I KIERUNKÓW
ZAGOSPODAROWANIA PRZESTRZENNEGO
PLANSZA PODSTAWOWA - WYRYS

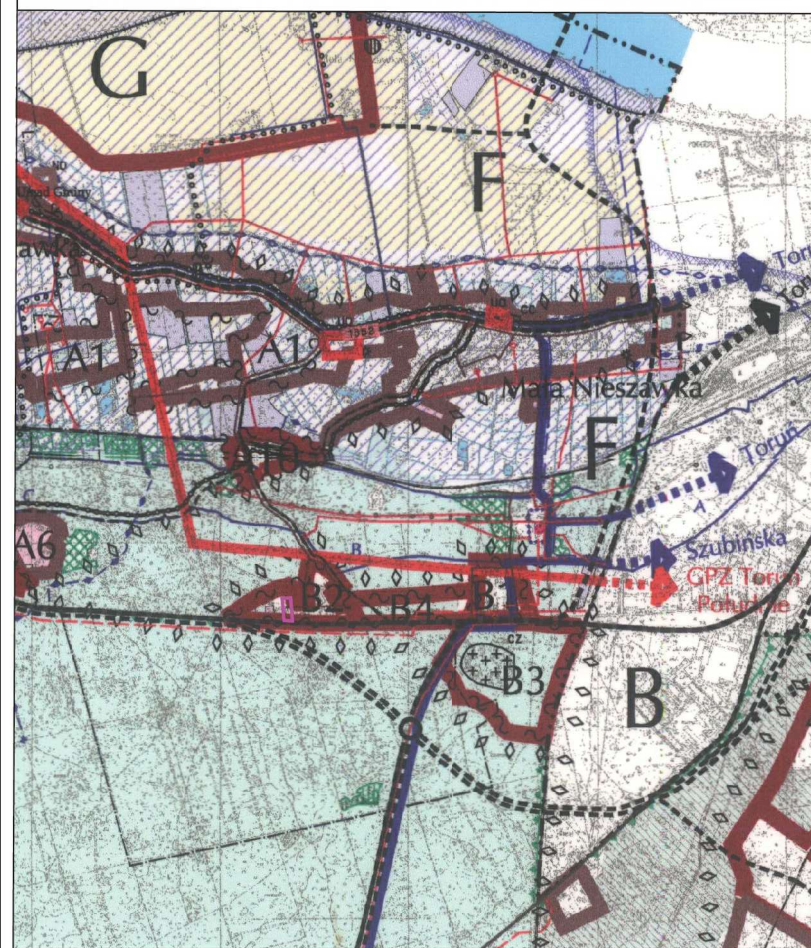

OJASNIENIA DO STUDIUM

- granica powiatu
- granica gminy
- granice sołectw
- STREFY FUNKCJONALNE A...G i I...VII
- OBSZARY FUNKCJONALNE
- obszary o funkcji mieszkaniowo-usługowej
- obszary o funkcji usług komercyjnych
- ELEMENTY ŚRODOWISKA PRZYRODNICZEGO
- las
- tereny do zalesienia
- tereny zalewowe
- tereny powodziowe
- strefa chronionego krajobrazu
- jeziora
- gleby klasy I-IV
- wały przeciwpowodziowe
- Główny Zbiornik Wód Podziemnych
- ELEMENTY ŚRODOWISKA KULTUROWEGO
- cmentarze czynne
- ELEMENTY PLANU ZAGOSPODAROWANIA
- mpzp, zmiany planu
- wnioski do zmian planu
- INFRASTRUKTURA TECHNICZNA
- magistrala wodociągowa
- wodociąg wiejskie
- linia elektroenergetyczna 110kV
- linia elektroenergetyczna 15kV
- UKŁAD DROGOWY (BUDOWA I MODERNIZACJA)
- drogi ekspresowe
- drogi główne
- drogi zbiorcze
- drogi lokalne(ważniejsze)
- węzły komunikacyjne
- ścieżki (drogi) rowerowe
- GRANICE OBSZARU OBJĘTEGO PLANEM